



Regione Piemonte

Provincia di Cuneo



Comune di RODDI

Variante
Parziale n. 6
P
R
G
C

Piano
Regolatore
Generale
Comunale

**FASCICOLO STRALCIO
ELABORATI DI P.R.G.C.
oggetto di variante
SCALA 1:2.000**

Il Sindaco:
Roberto Giacosa

Il Segretario Comunale:

Il Responsabile del Servizio:
Dott. Borello Riccardo

I Progettisti:
studio associato
Arch. Teobaldo-Costa
piazza Savona n. 10, Alba

Arch. Soria Giorgio U.T.C. Dott. Borello Riccardo UTC

Data

APRILE 2015

Elaborazione Cartografica:

COMUNEDI RODDI


Verifica di Assoggettabilità a VAS - Delibera Giunta Comunale n. 100 del 22.12.2015.

Adozione Progetto preliminare - Delibera Consiglio Comunale nr. 14 del 28.04.2015.


Approvazione Progetto definitivo - Delibera Consiglio Comunale nr. del

Pubblicazione Progetto preliminare: dal al


area 03REA04 VIGENTE

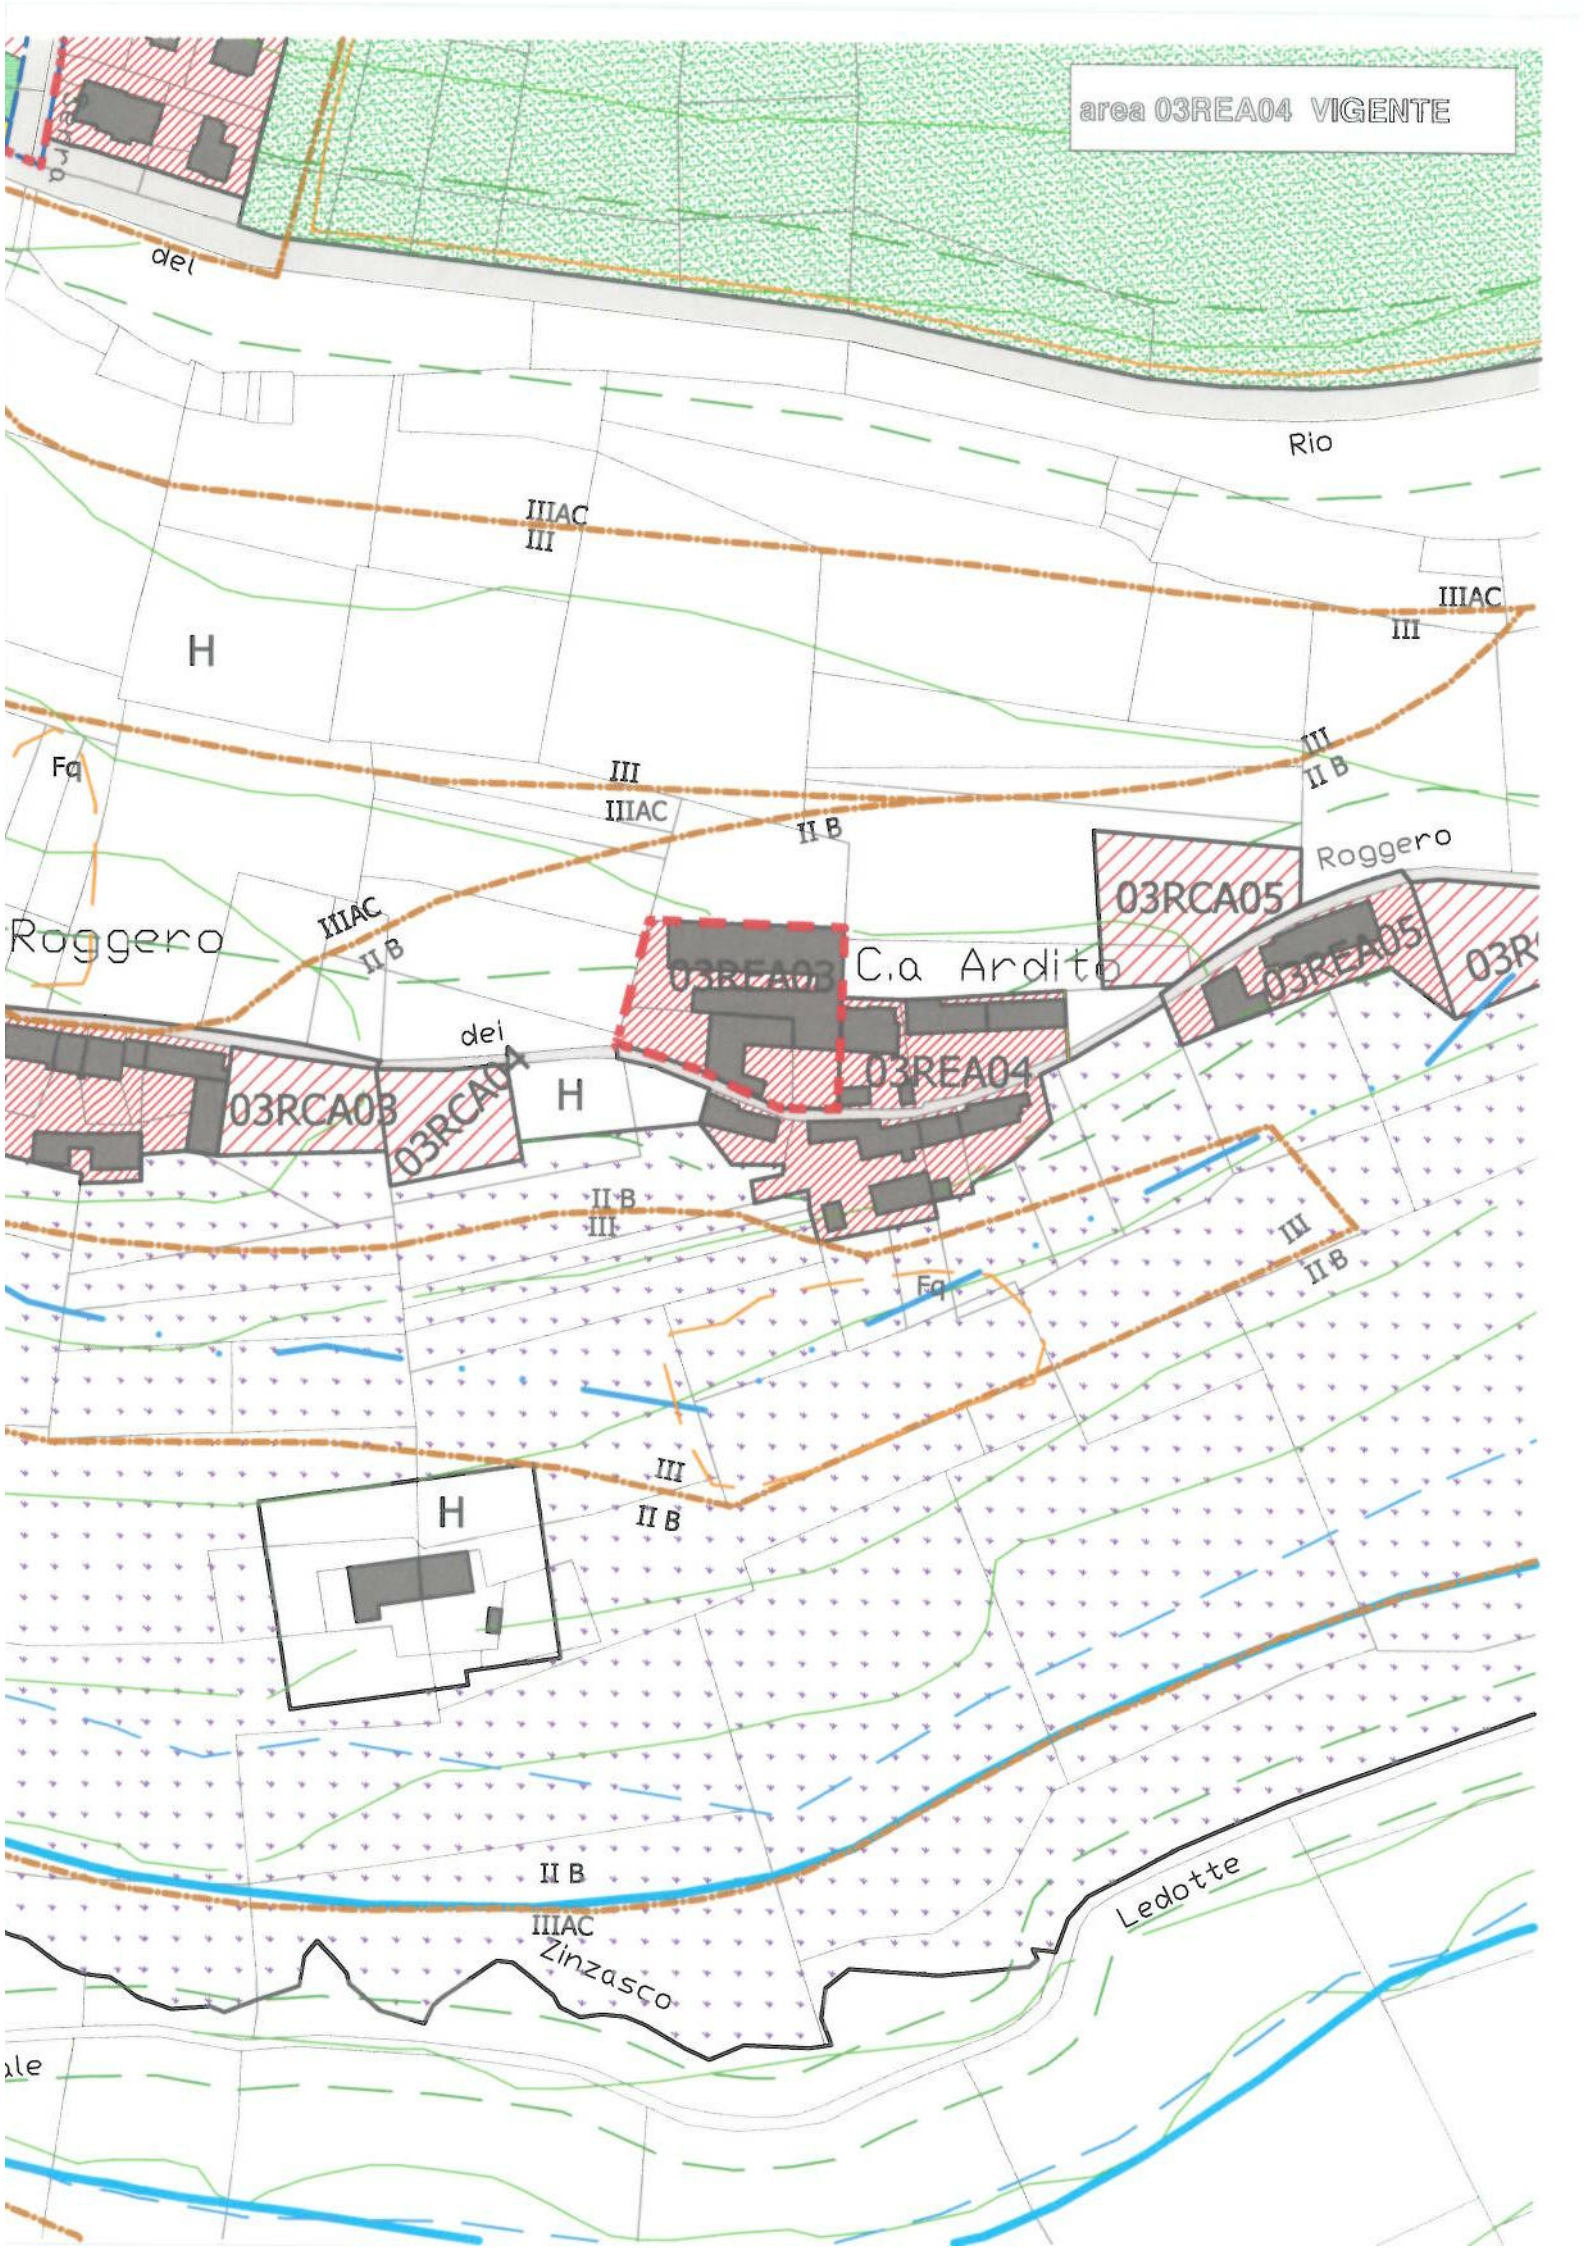

area 03REA04 VARIANTE

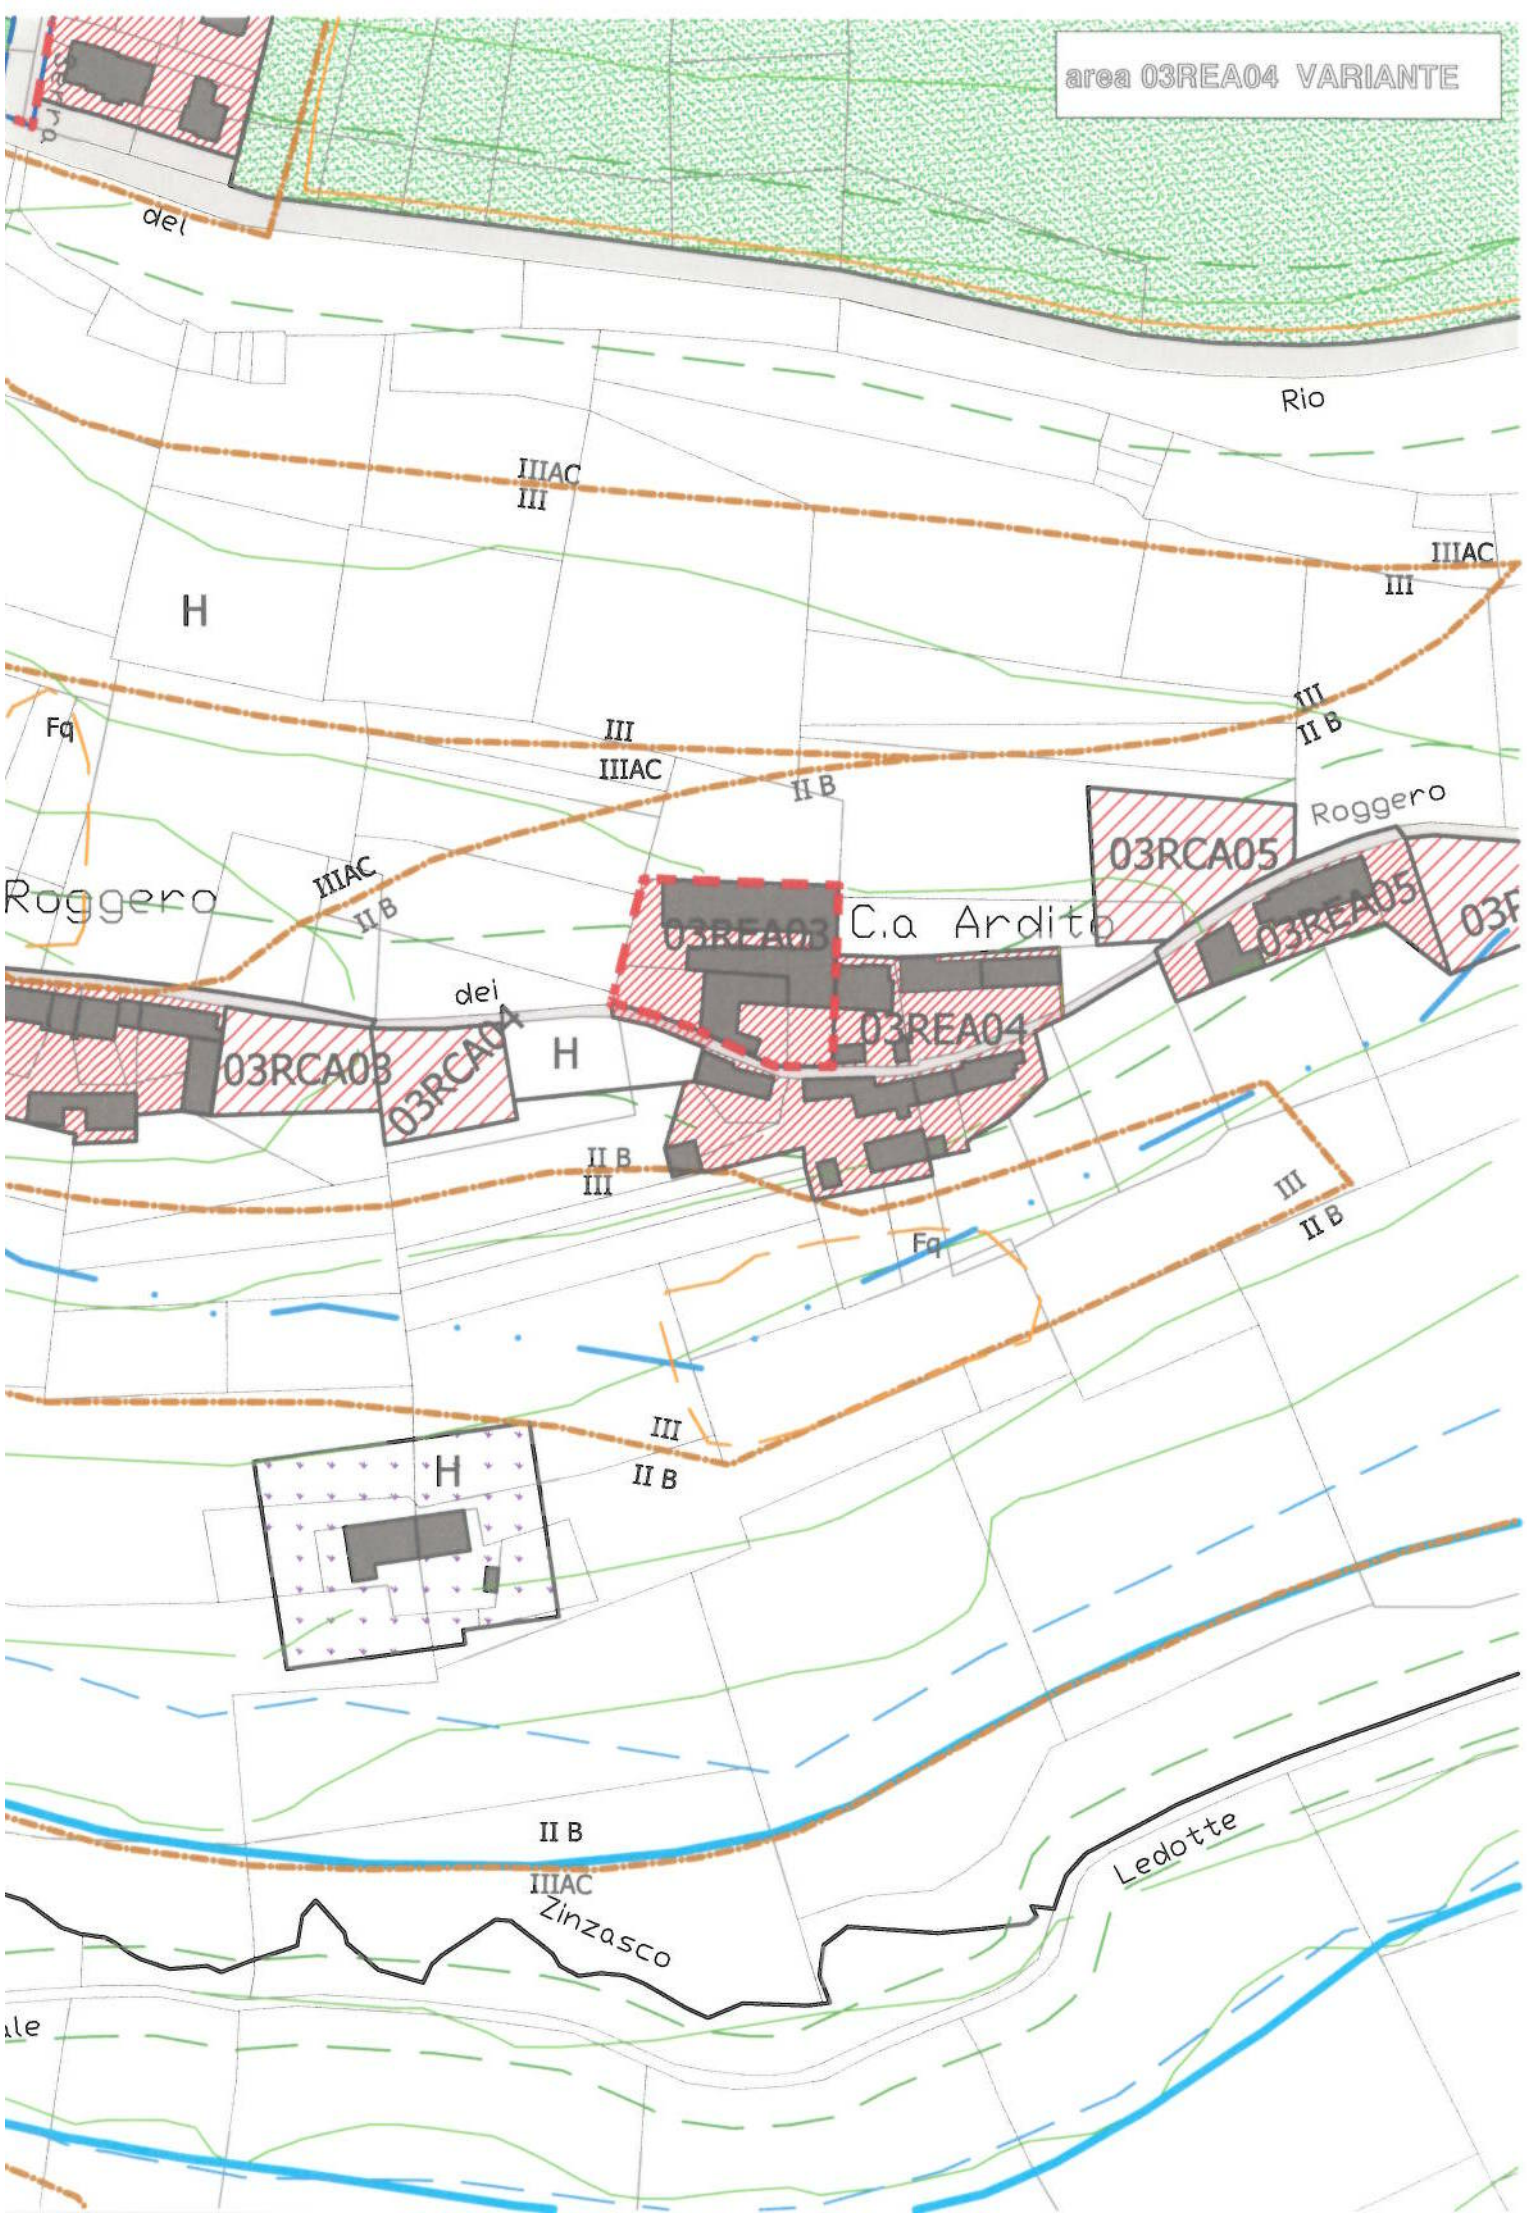

area 05RCA06 VIGENTE

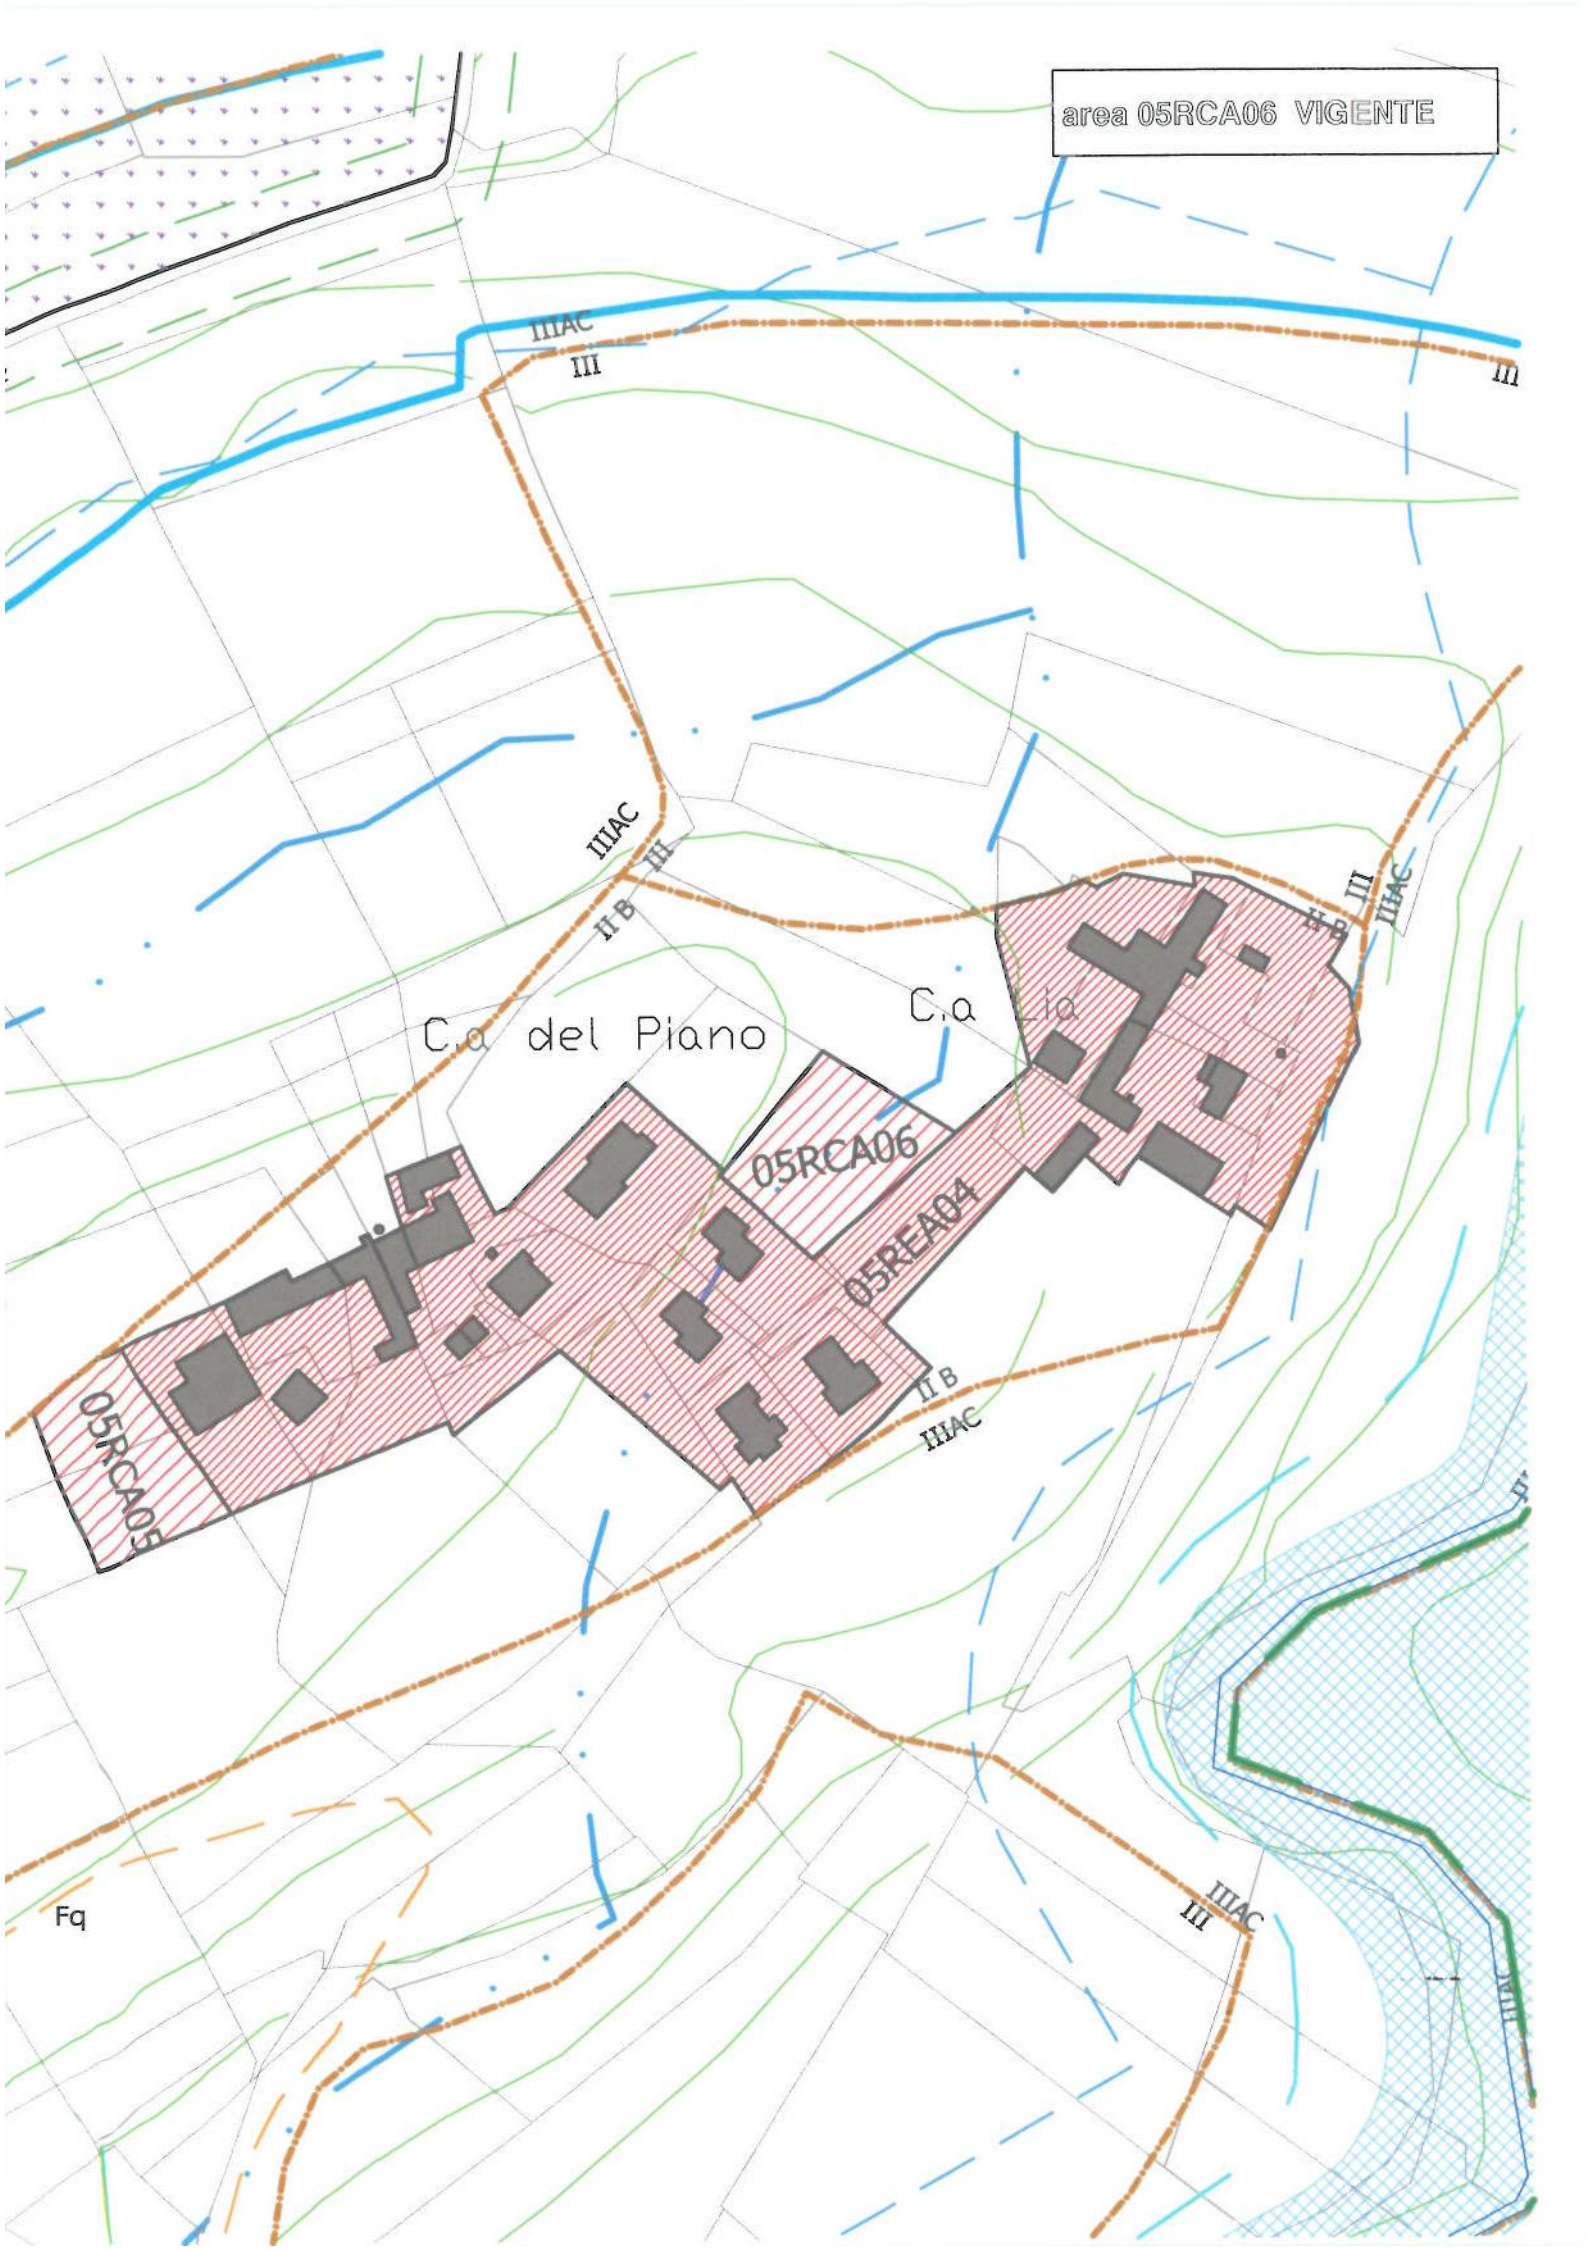

C.a del Piano

C.a la

05RCA06

05REA04

05RCA05

Fq

IIIAC
III

IIIAC
II B III

IIIAC
II B II


II B
IIIAC

IIIAC
III


area 05RCA06 VARIANTE



area 05SG01 VIGENTE

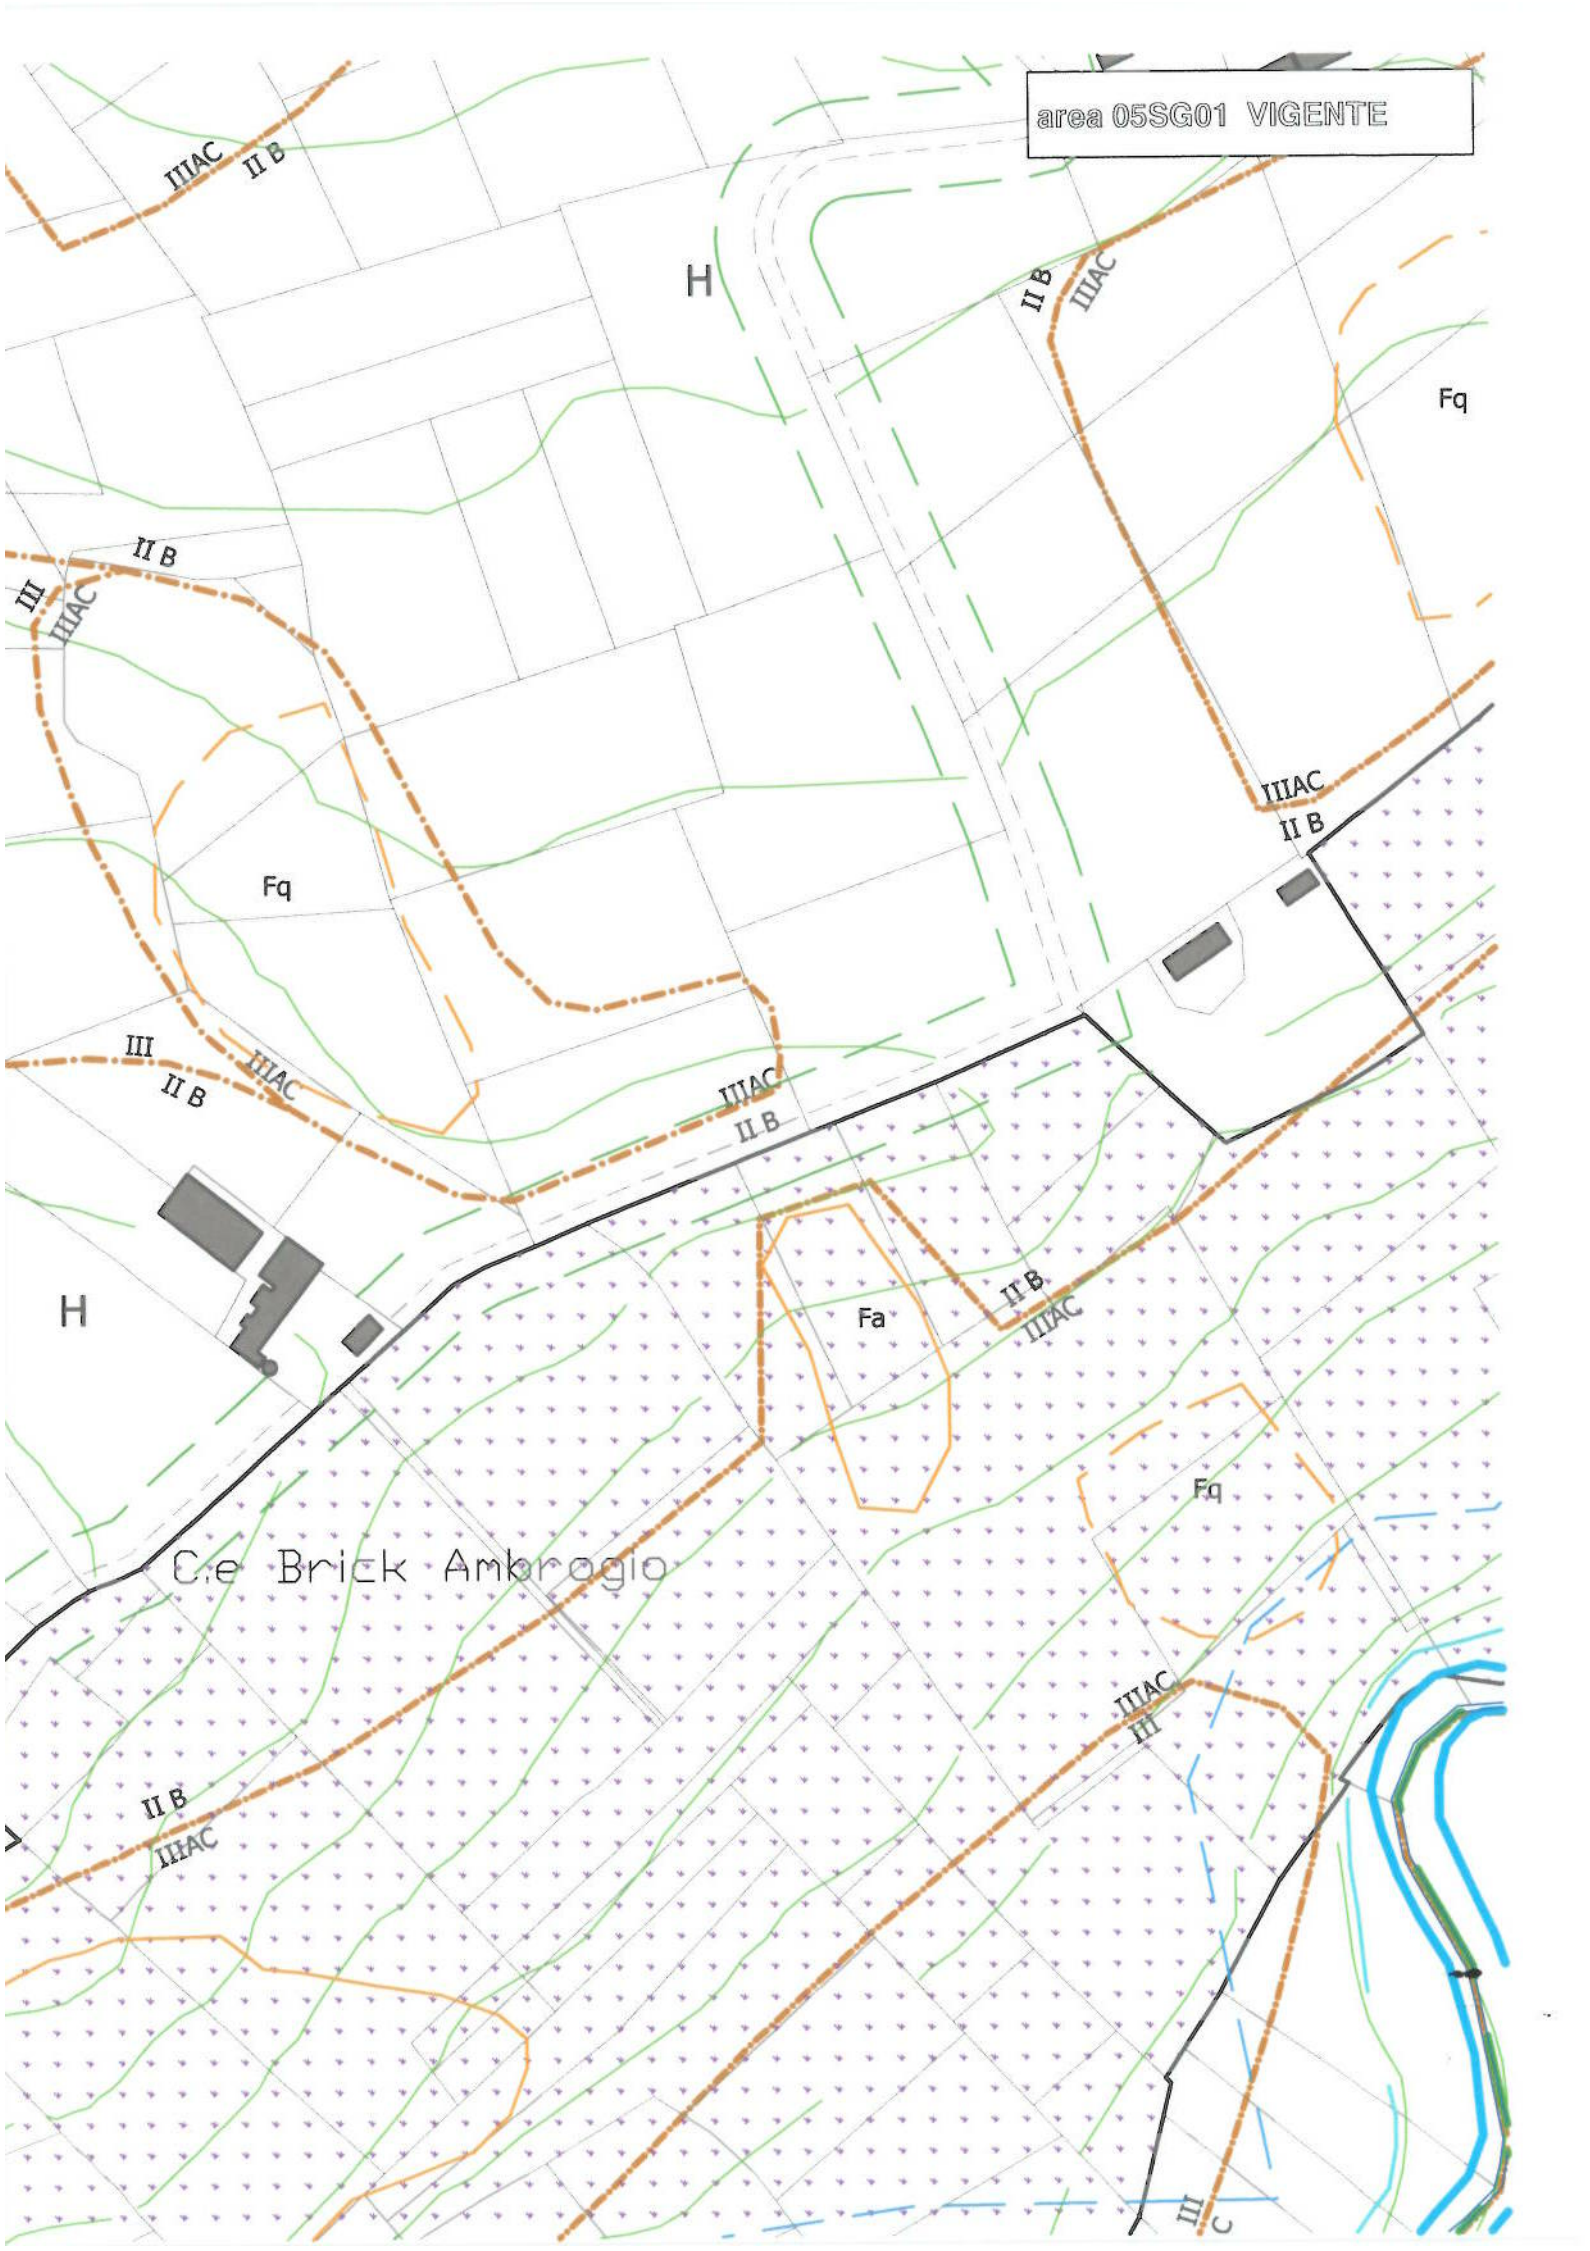

area 05SG01 VARIANTE

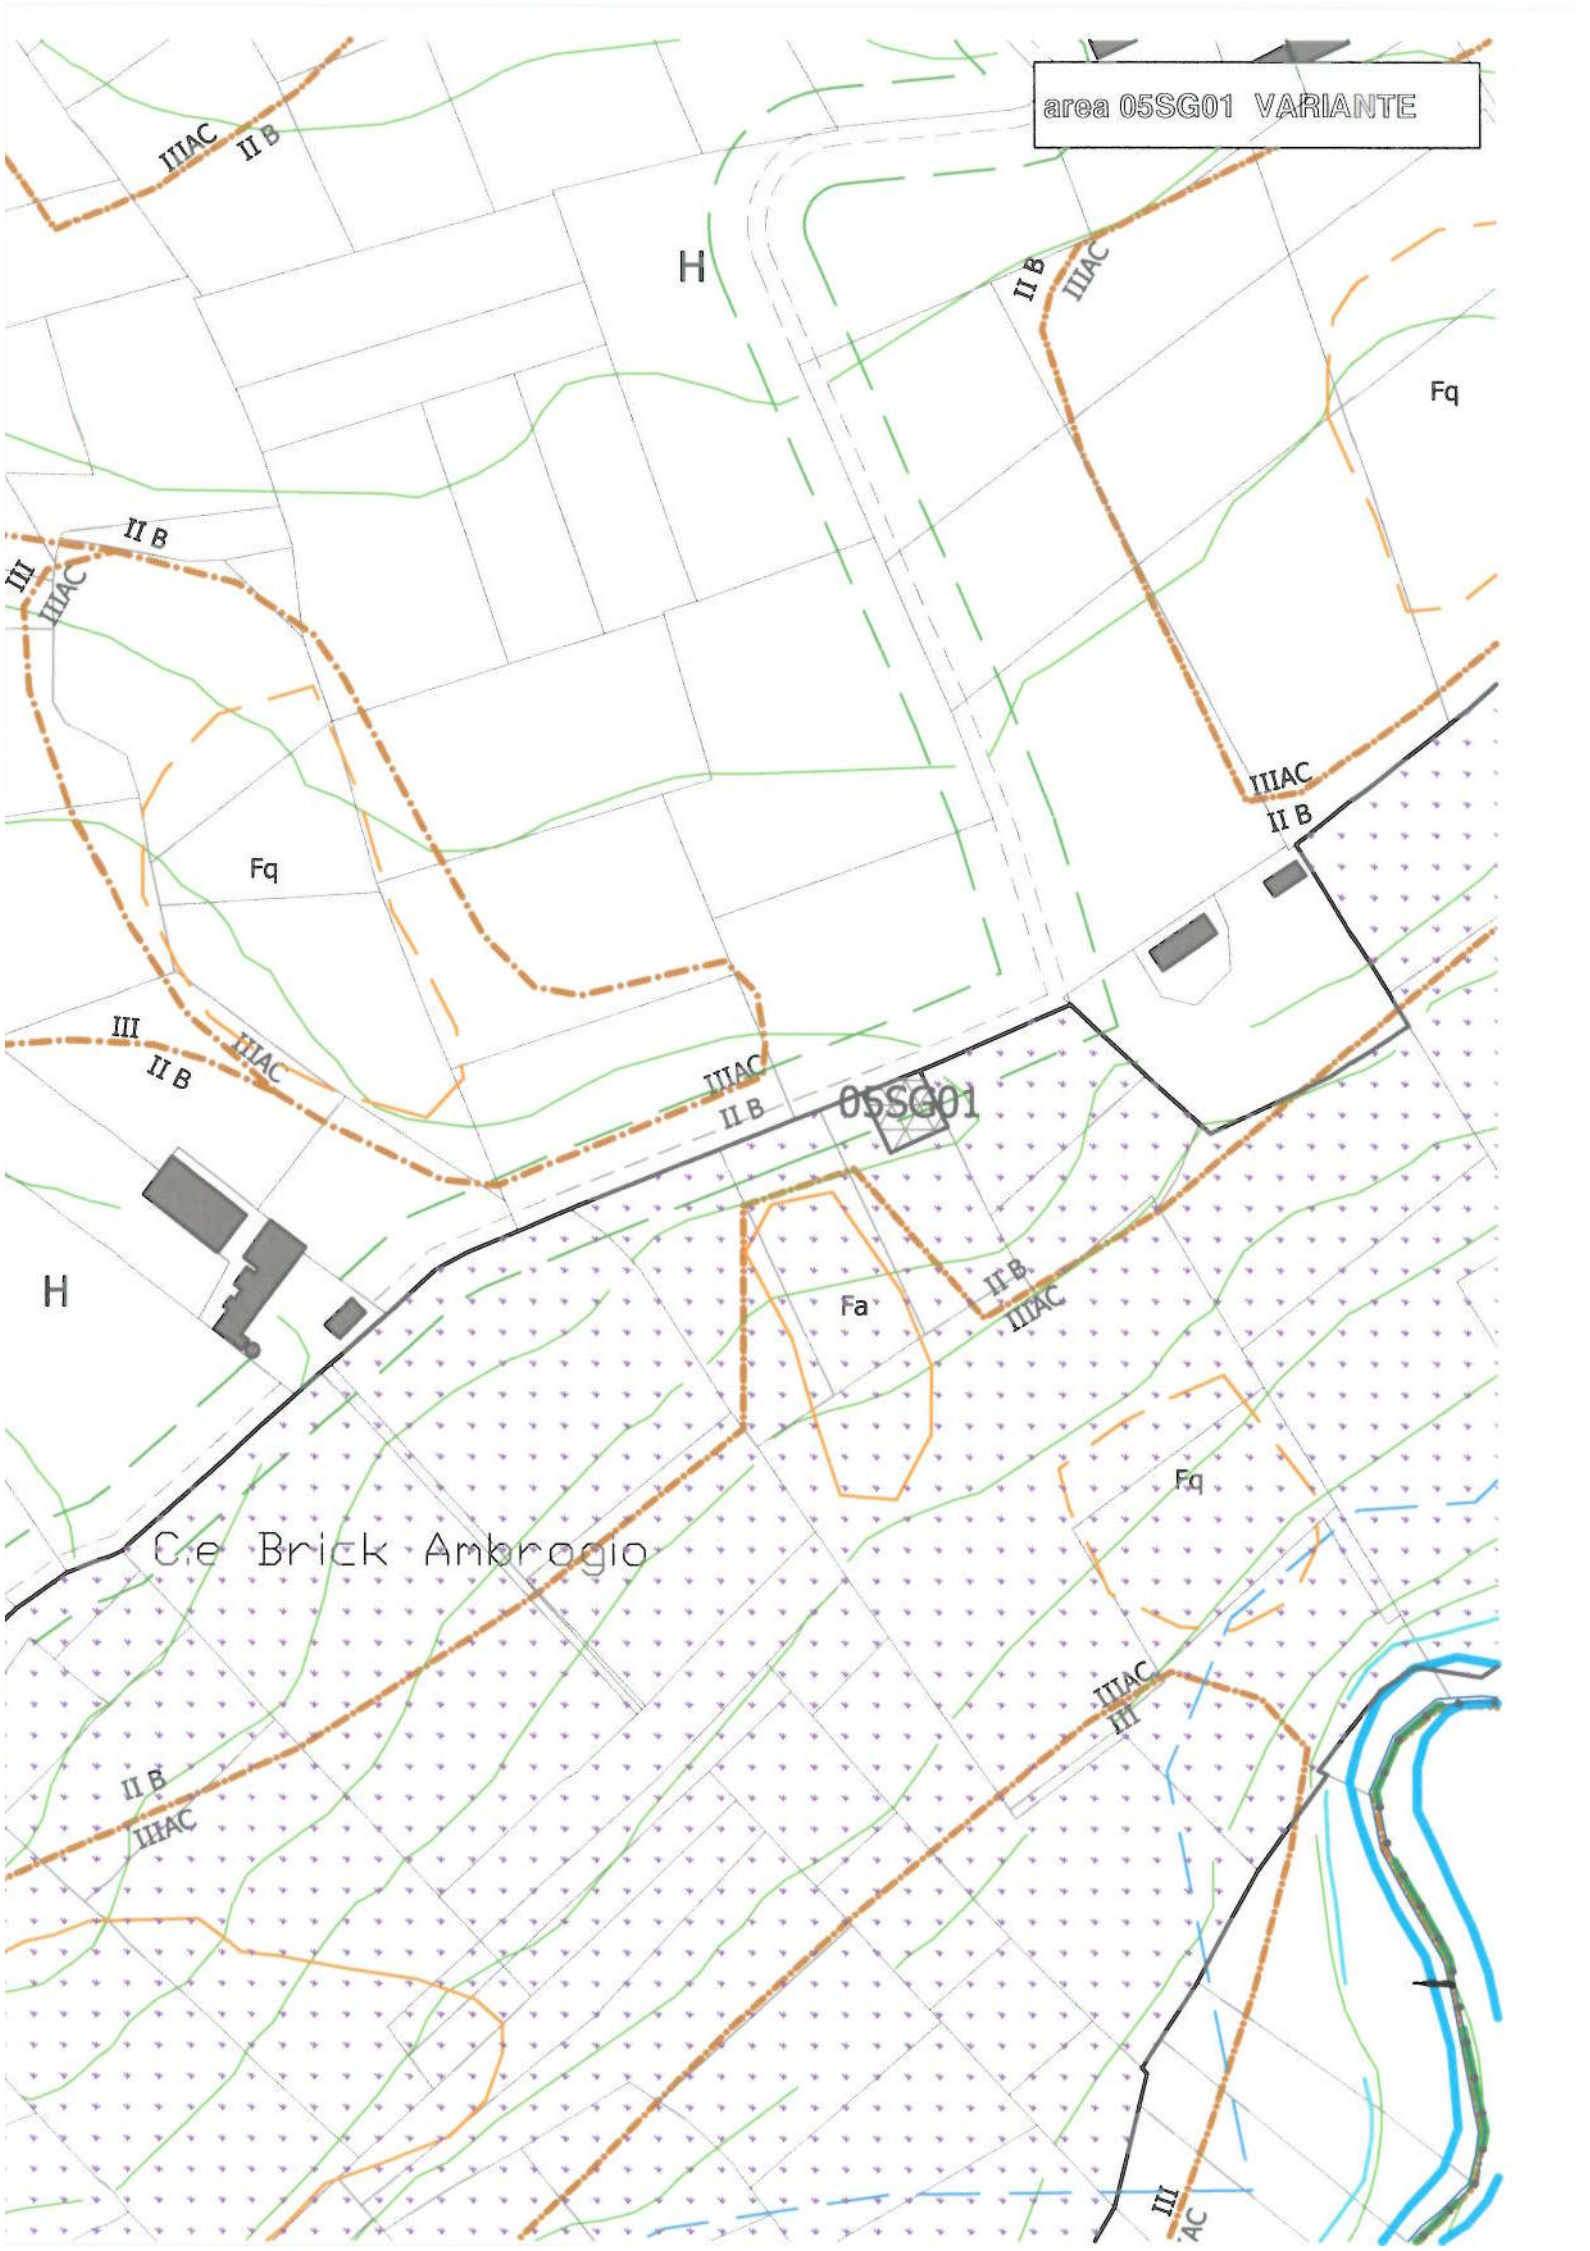

H

H

Fq

Fq

05SG01

Fa

Fq

C.e Brick Ambrogio

II B
IIIAC

II B
IIIAC

IIIAC
II B

II B
IIIAC

IIIAC
III

III
AC